

借通用件登记

描图




校描

旧底图总号

签字

日期

三台县花园110千伏变电站改造工程						KYN28A-12			 四川华一电器有限公司 SICHUAN HUAYUAN ELECTRICAL APPLIANCE CO., LTD.	
									10KV 平面布置图	
标记	处数	分区	更改文件号	签字	日期	阶段标记	数量	比例		
设计			标准化							
审核			审定							
会签			批准			共	页	第	页	所属装配

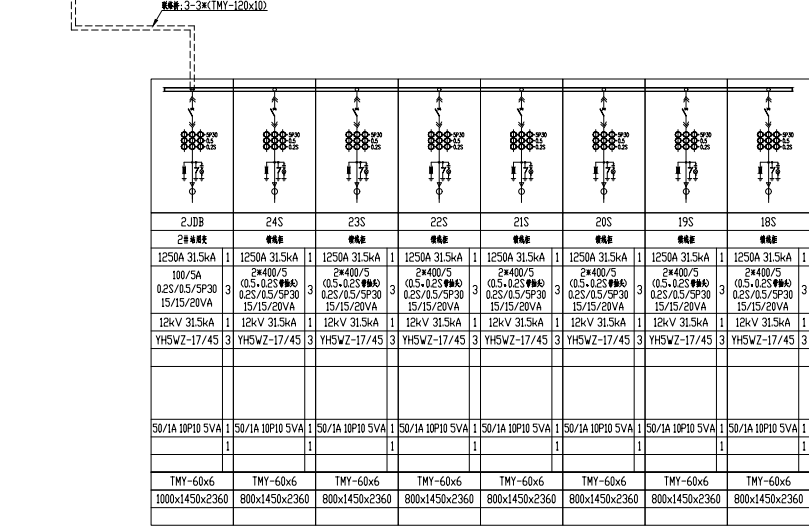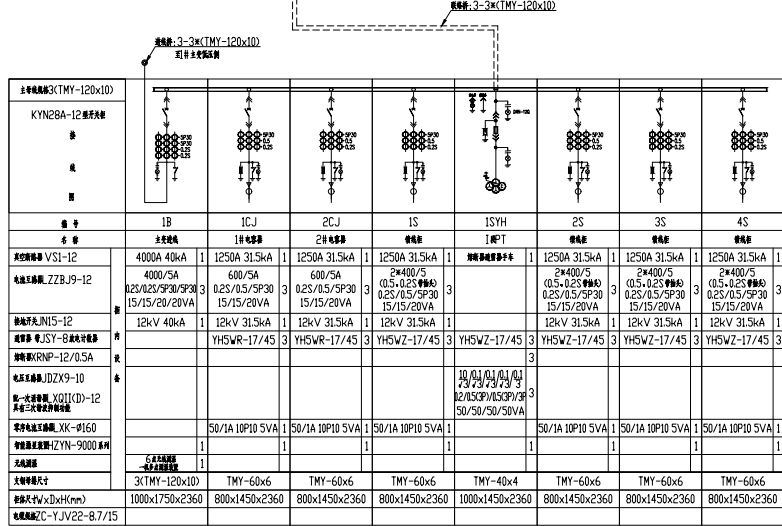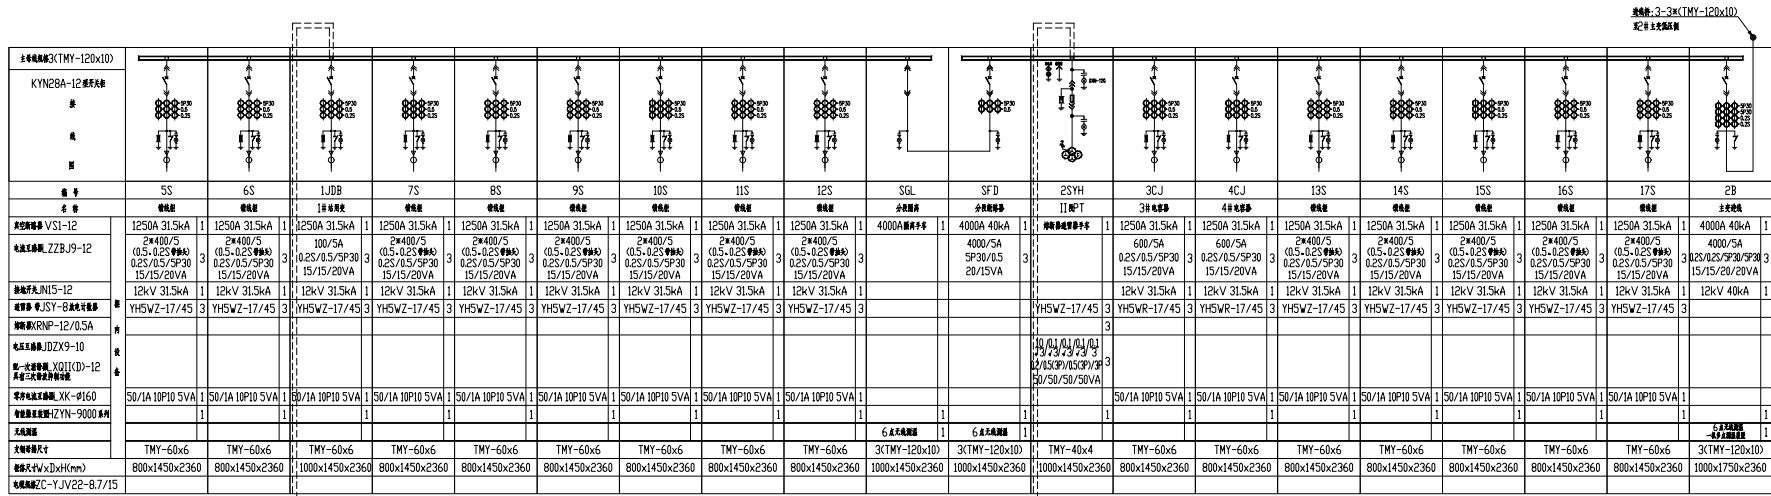

借通用件登记

描图

校核

旧底图总号

签字

日期

技术要求:

- 1、柜体进出线方式：母线桥架空进线电缆下出线。
- 2、操作电源采用DC220V。
- 3、柜体颜色：RAL7035。
- 4、母线套绝缘热缩管，相色分别为黄、绿、红。
- 5、数量：共36台KYN28柜+7座户内桥架+2台验电手车+2台接地手车+6台检修小车。

三台县花园110千伏变电站改造工程					KYN28A-12			 四川华一电器有限公司 SICHUAN HUAYUAN ELECTRICAL APPLIANCE CO., LTD.	
标记	处数	分区	更改文件号	签字	日期	阶段标记	数量	比例	10kV一次系统图
设计			标准化						
审核			审定						
会签			批准			共 页	第 页	所属装配	